


1 ЭТАЖ

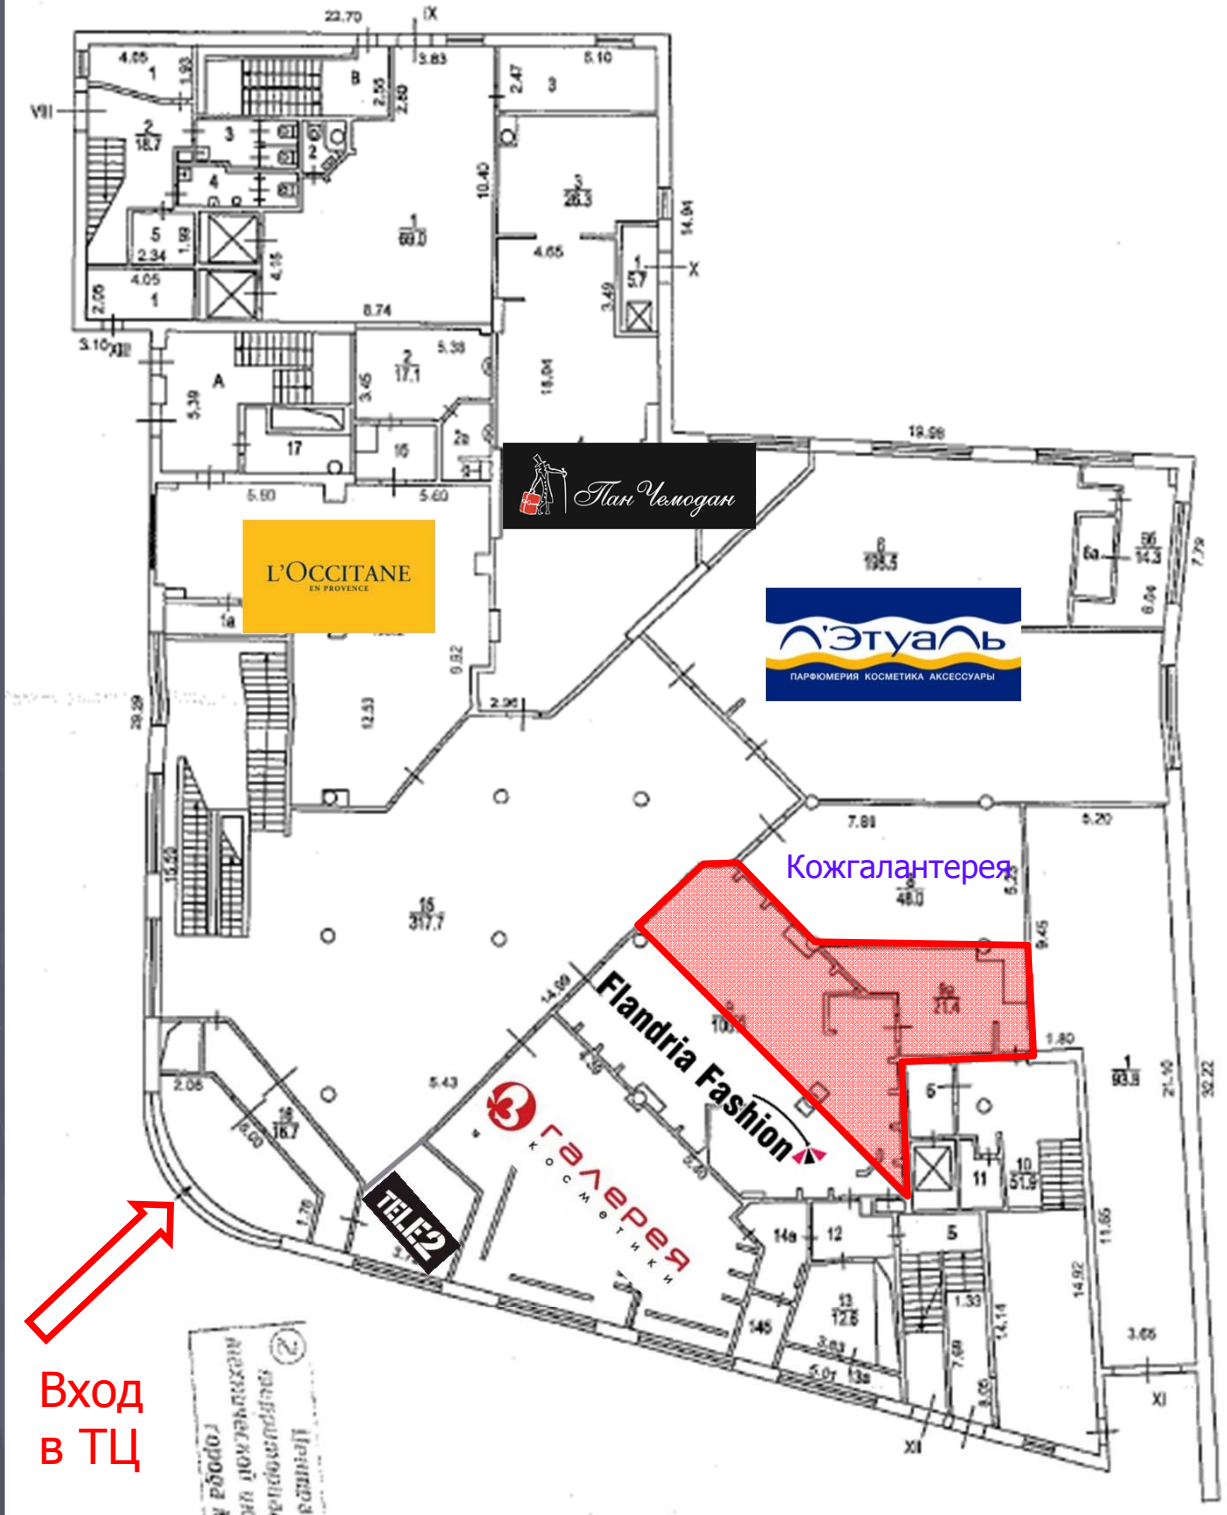

ЭТАЖ	ПЛОЩАДЬ
Часть 1 этажа	69,8 кв.м.