


План 11 этажа

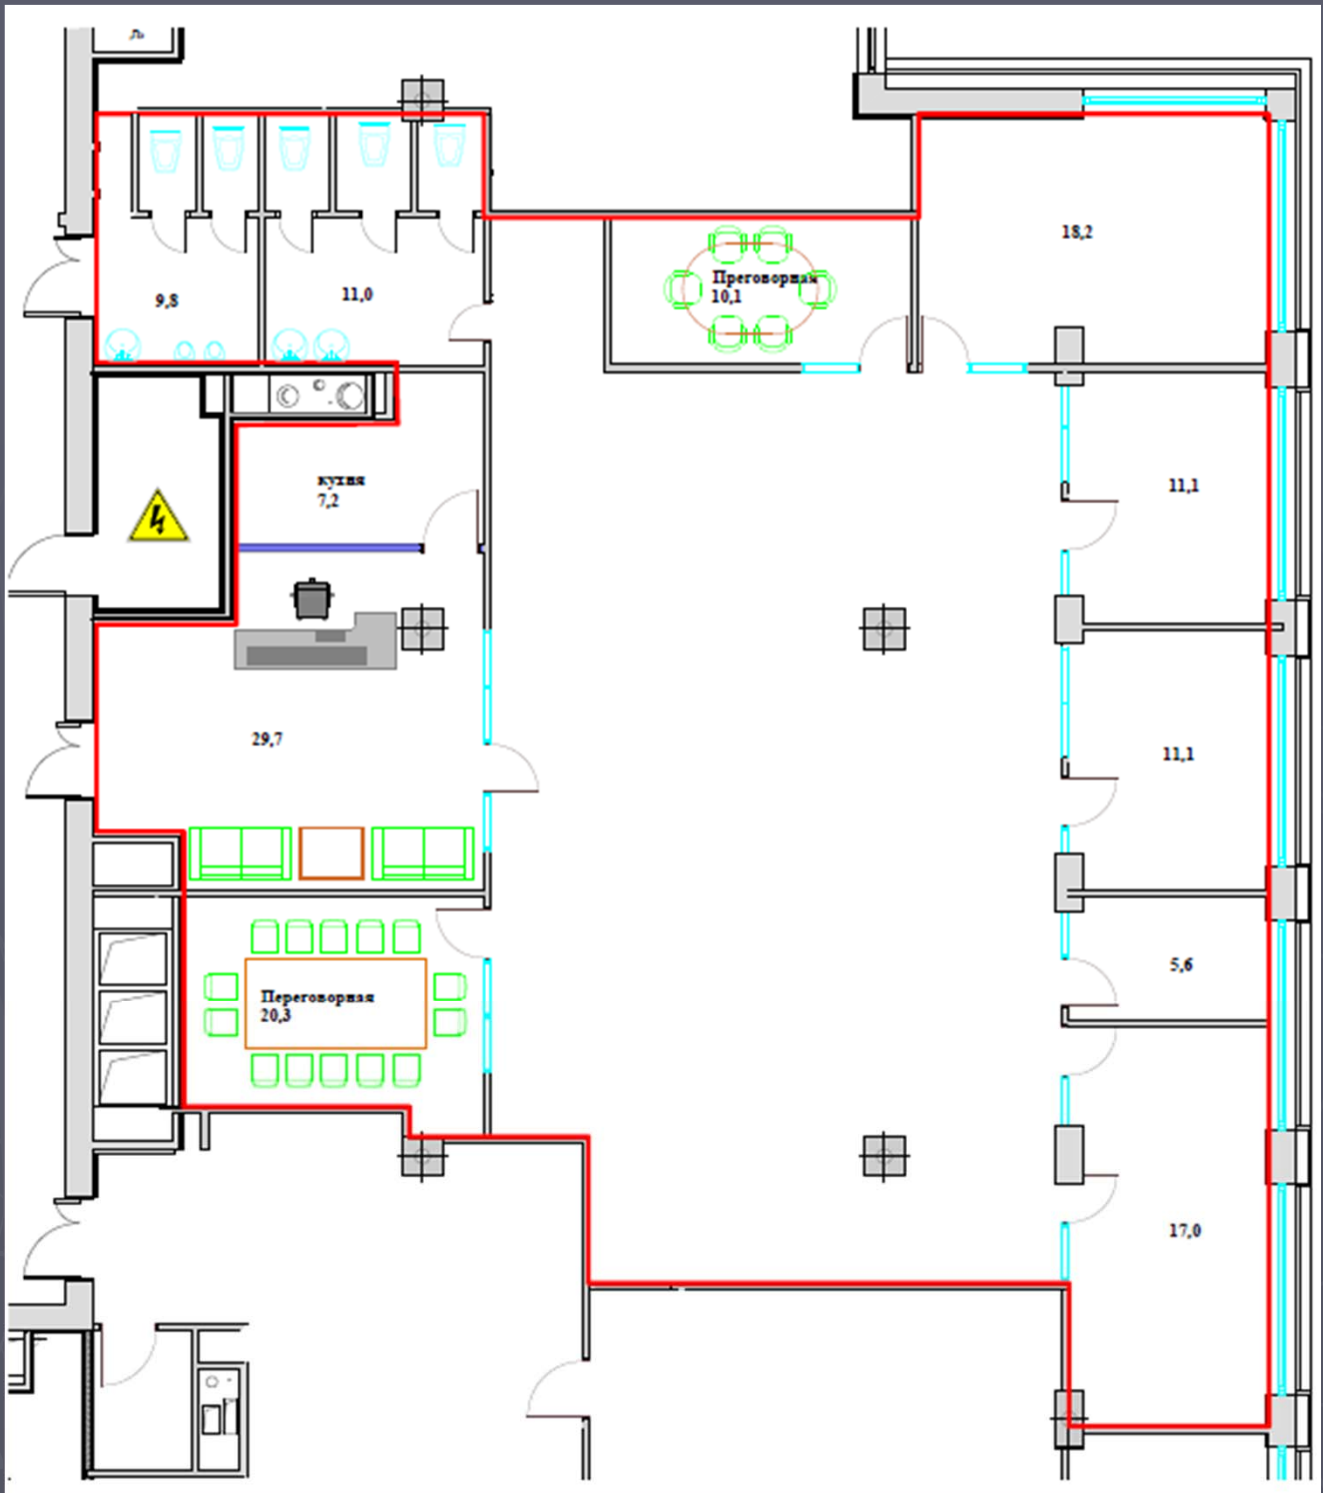

ЭТАЖ

11

РАСЧЕТНАЯ ПЛОЩАДЬ

303 кв.м.