


План 22 этажа

МАЛАЯ КАЛУЖСКАЯ УЛ.
Шуховская башня

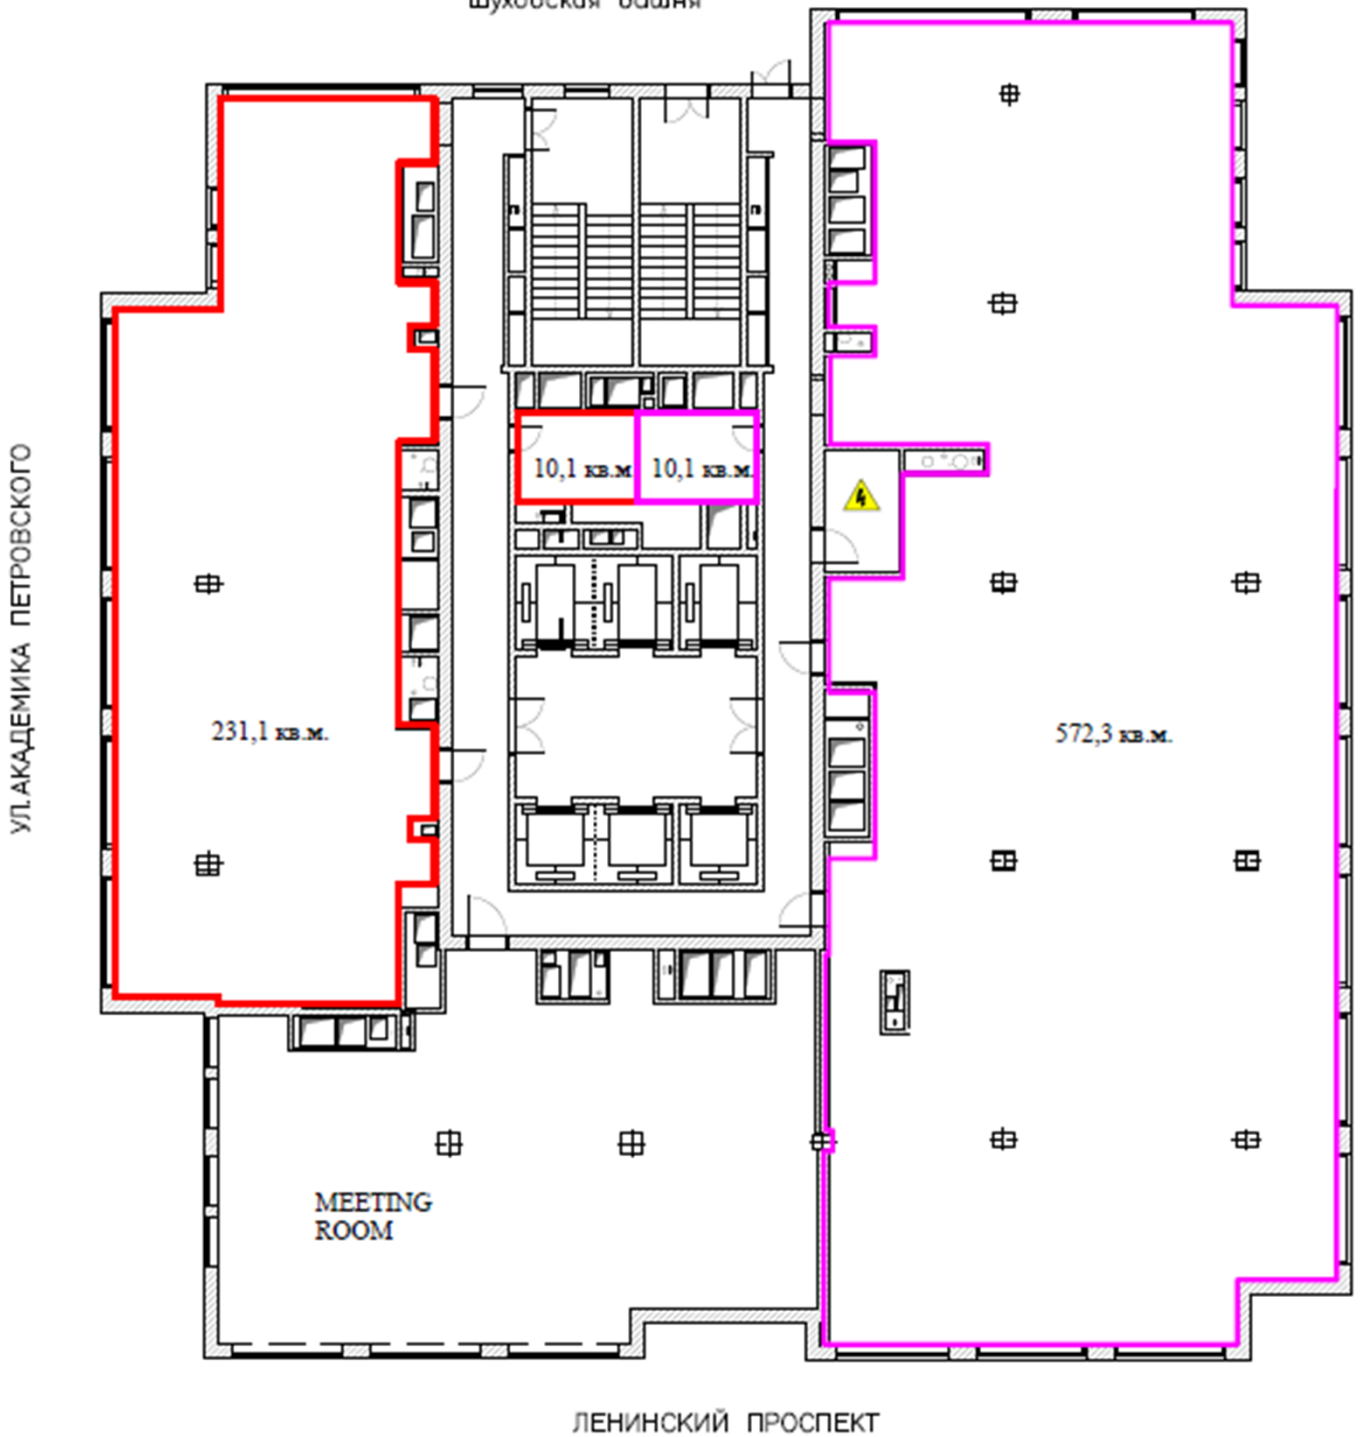

БЛОК 1

Расчетная площадь 241,2 кв.м.

БЛОК 2

Расчетная площадь 582,4 кв.м.